
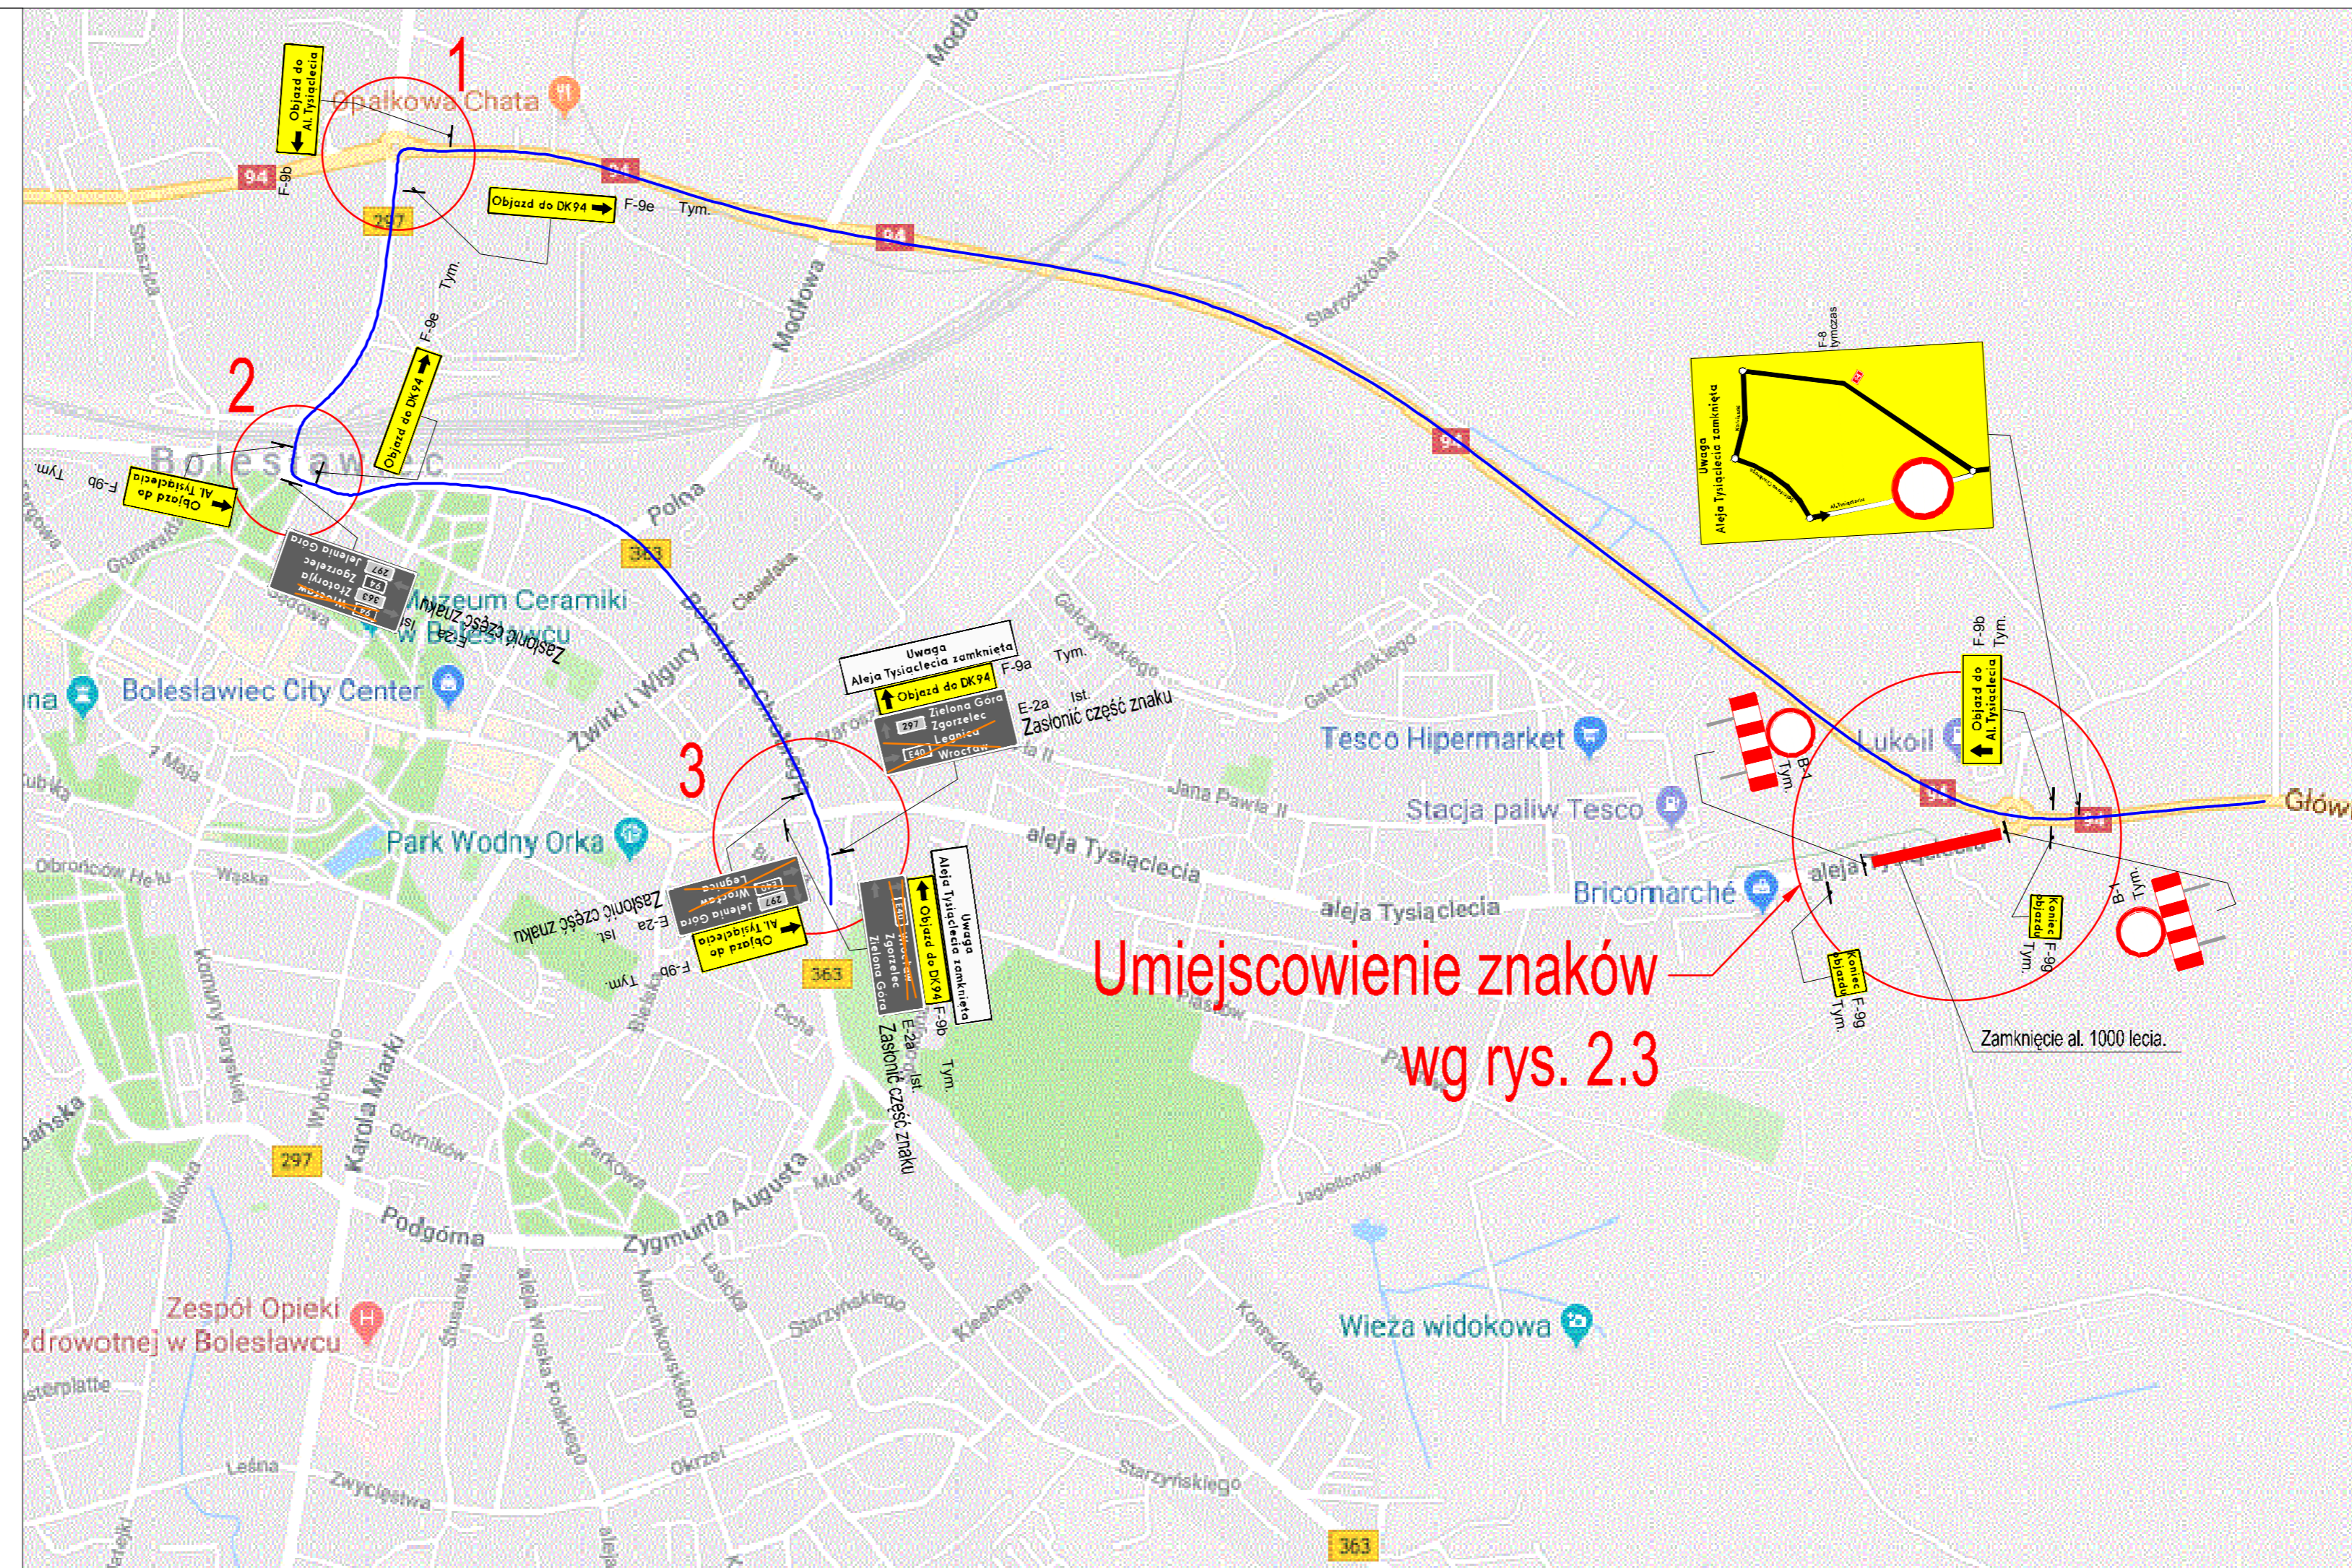


— Proponowany objazd (L=3,9 km)

| | | | | |
|--|--|------------------------|---|---|
| Wykonawca: |  DROMOST SP. Z O.O. UL. TRÓJPOLE 3b, 61-693 POZNAŃ TEL.: +48 61 827-76-70, FAX: +48 61 827-76-71 REGON630536655 NIP781-00-42-784 KR5000175056 | Data: 01.2017 | | |
| Inwestor: | Dolnośląska Służba Dróg i Kolei we Wrocławiu ul. Krakowska 28 50-425 Wrocław | Stadium: konceptcja | | |
| Rozbudowa ronda w m. Kruszyn w ciągu dr. kraj. nr 94 w celu włączenia dr. woj. nr 297 według nowego przebiegu, w ramach zadania: "Połączenie miast Dolnego Śląska - budowa południowo-wschodniego obejścia Bolesławca" | | | | |
| BRANŻA DROGOWA | | | | |
| Stanowisko: | Imię i nazwisko: | Nr uprawnień: | Specjalność: | Podpis: |
| Projektant: | inż. M. Kruszewski | 151/84/Pw | Projektowanie w specjalności konstrukcyjno-rozrywkowej, w zakresie dróg |  |
| Asystent Projektanta: | mgr inż. F. Kruszewski | - | - |  |
| Sprawdzający: | mgr inż. G. Nowacki | 02/89/Pw | Projektowanie w specjalności konstrukcyjno-rozrywkowej, w zakresie dróg |  |
| Organizacja ruchu na czas budowy Schemat objazdów dla etapu 3 | | | | Skala: 1:10000 Nr rys.: 3 |



Umiejscowienie znaków wg rys. 2.3

